


LEGENDA

- PERCORSO DI ESODO ORIZZONTALE
- PERCORSO DI ESODO VERTICALE
- INTERRUTTORE ELETTRICO GENERALE
- ESTINTORE PORTATILE A POLVERE
- ESTINTORE PORTATILE A CO2
- NASPO DN 20
- PANNELLO OTTICO ACUSTICO ALLARME
- PULSANTE DI ALLARME
- ILLUMINAZIONE DI SICUREZZA
- MURATURA REI 30
- MURATURA REI 60
- MURATURA REI 90
- PORTA REI 60
- PORTA REI 90
- LARGHEZZA VIA DI ESODO
- ATTACCO MOTOPOMPA VVF
- LUOGO SICURO
- MANIGLIONE ANTIPANICO

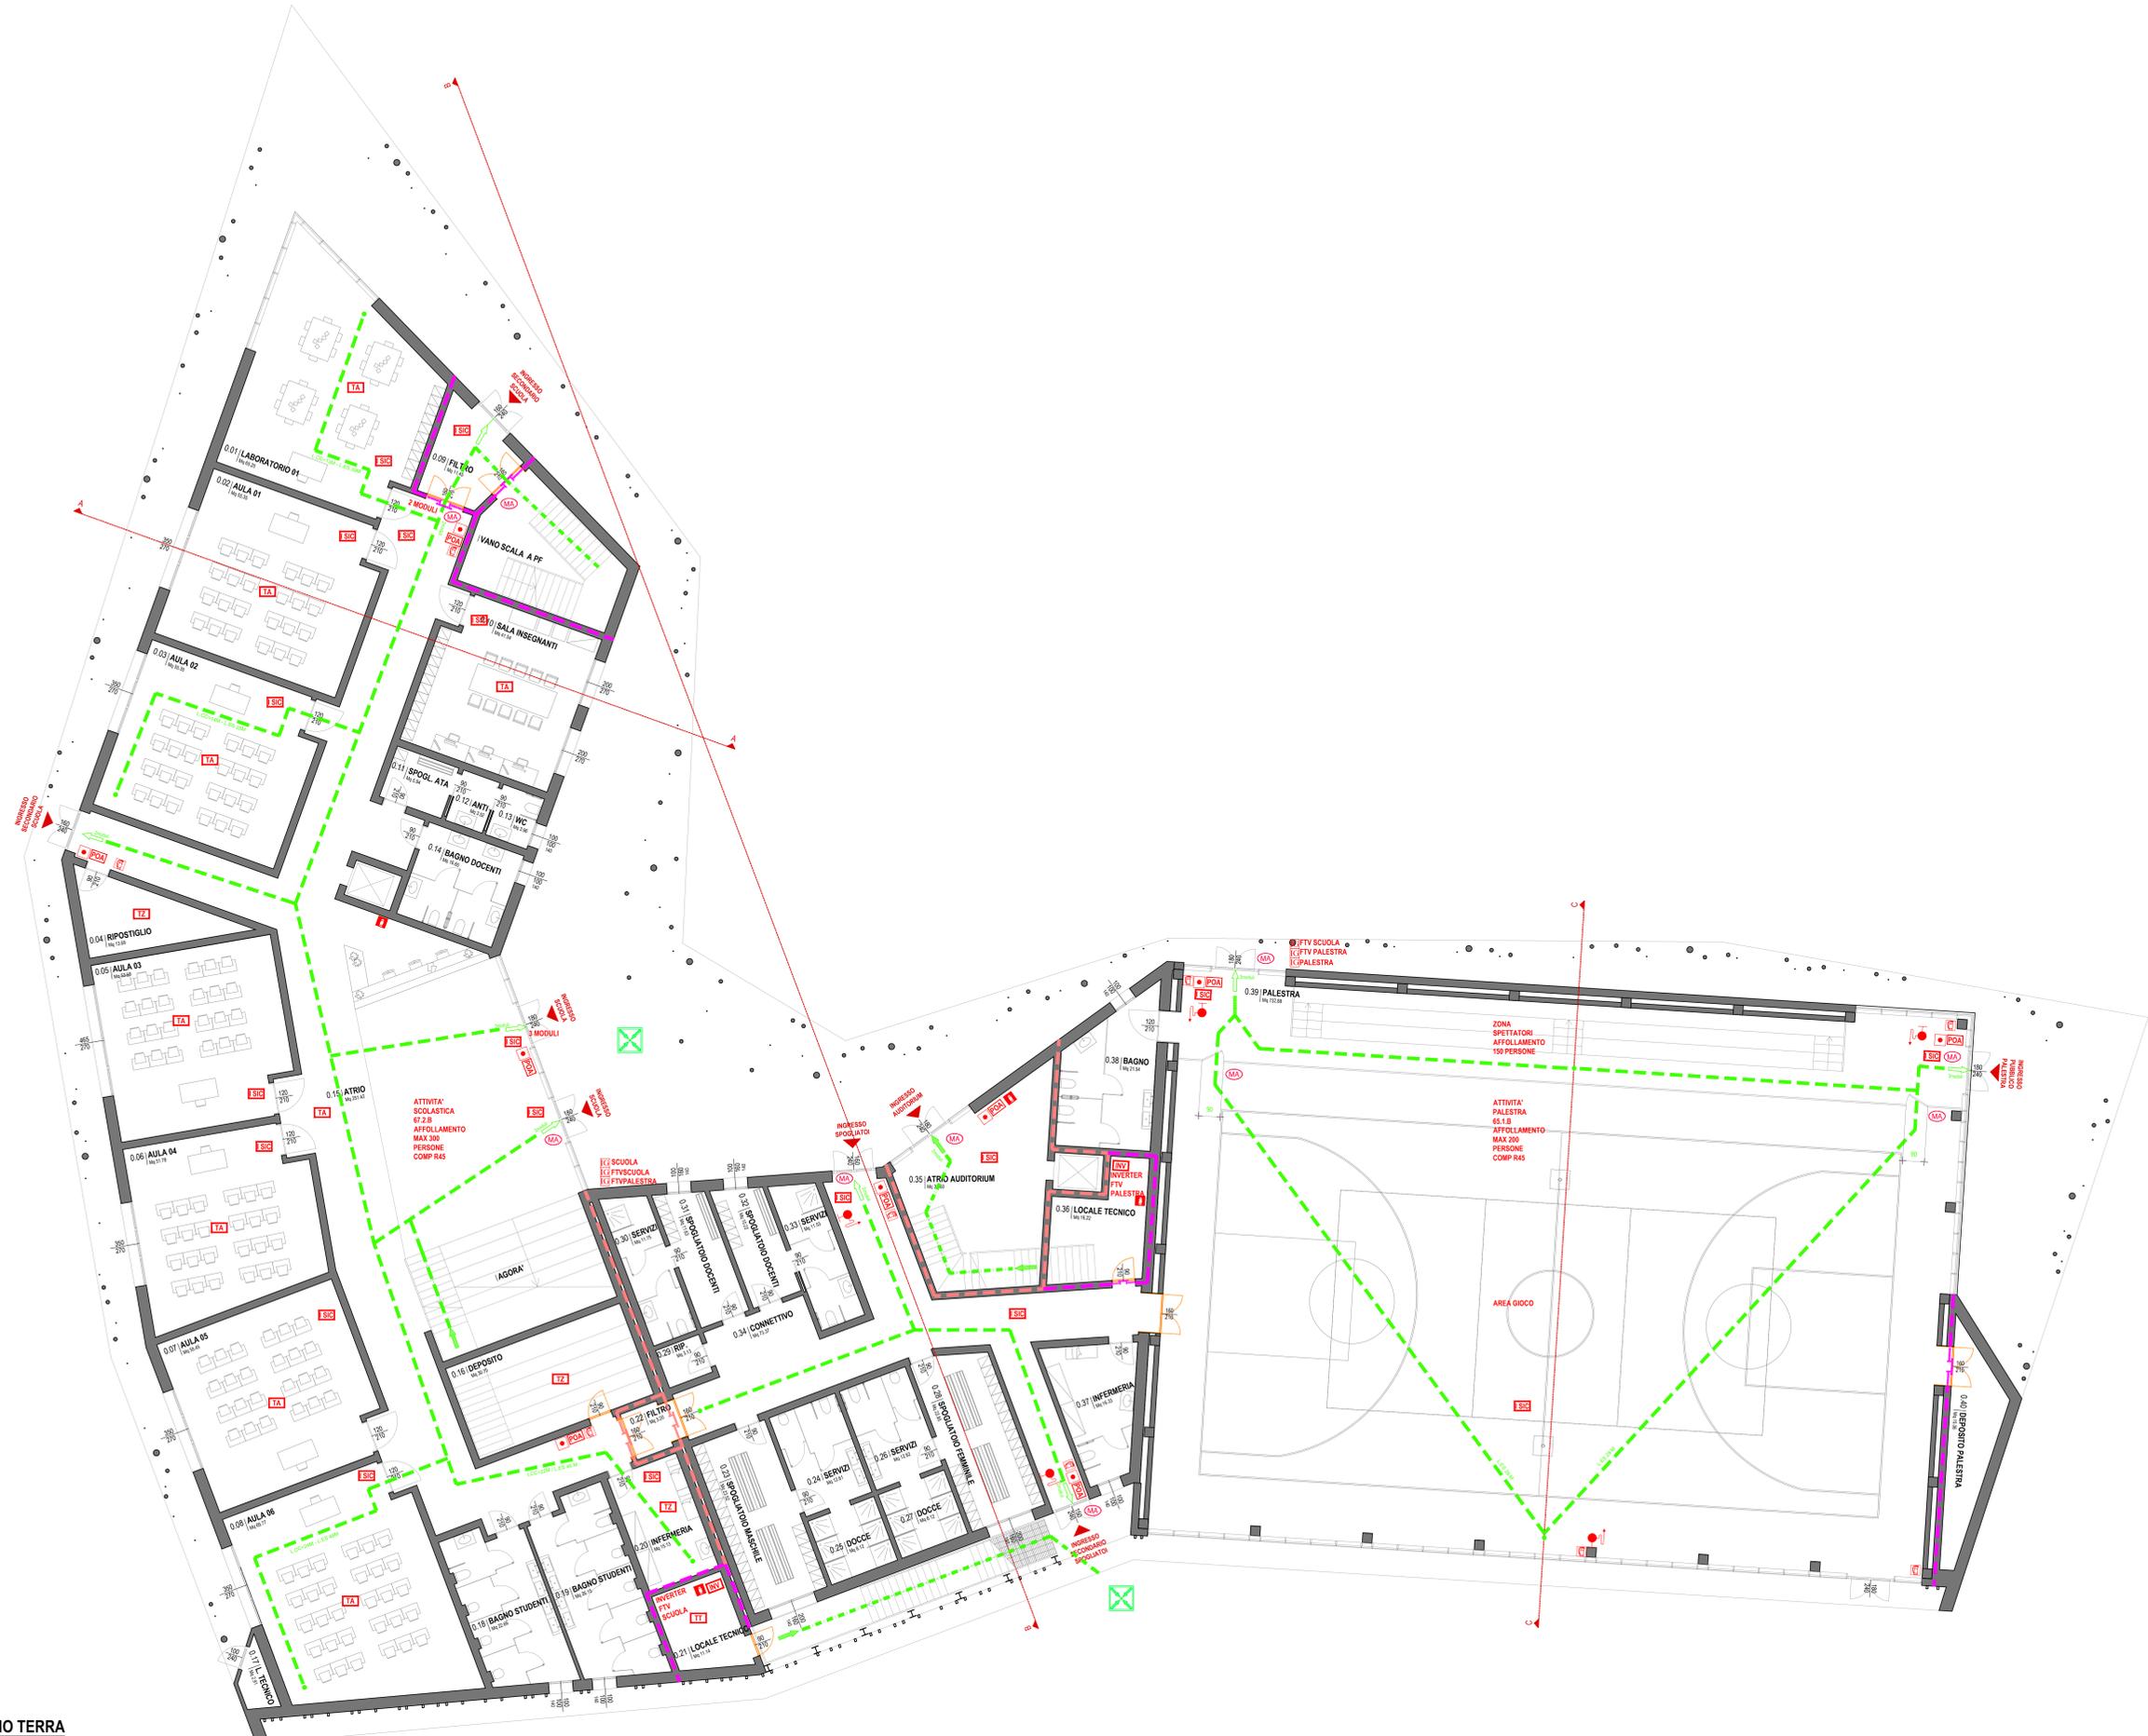

PIANTA PIANO TERRA

SOGGETTI INCARICATI
RTP: MANDATARIA

Studio Nadalin
Piazzetta San Marco
31053 Piave di Soligo (TV)
Tel. +39 0423 783934
nadalin@studionadalin.com
www.studionadalin.com

PROGETTO
Comune di San Giorgio delle Pertiche
via Canonica, 4 - 35010 San Giorgio delle Pertiche (PD)

Demolizione e ricostruzione di un nuovo edificio pubblico adibito ad uso scolastico "Scuola primaria Giovanni Pascoli" di Arsego
CIG: 9767836144, CUP: J63C23000010004

MANDANTE
studio bierreti sas. prof.
Ing. Marco Bierreti
Piazza San Francesco
N°72
31052 Maserada sul Piave (TV)
Tel. 0422 778390
studobierreti@gmail.com
www.studobierreti.it

FASE ATTIVITA'
PROGETTO DI FATTIBILITÀ TECNICA ED ECONOMICA (CONFORME ALLE LINEE GUIDA MIMS)

TITOLO ELABORATO
PREVENZIONE INCENDI - PIANTE PIANO TERRA

DATI ELABORATO

Emis/Rev	Data	Esec.	Ver.	Appr.	Documento	Il tecnico
Rev00	29/06/2023	C.C.	P.Z.	L.N.	PI02	
Rev01						
Rev02						
Rev03						
Rev04					Scala: 1:100	

Questo elaborato è di proprietà esclusiva dello Studio Nadalin & Associati e dello Studio Bierreti sas. prof. non può essere riprodotto né concesso a terzi per uso pubblicitario, scritto, o in altro modo, senza il permesso scritto dello Studio Nadalin & Associati e dello Studio Bierreti sas. prof.