

COMUNE DI
S. GIORGIO DELLE PERTICHE

PI


lav.
n. 13 1

foglio
1

PIANO DEGLI INTERVENTI - INTERO TERRITORIO COMUNALE

AGGIORNATO CON VARIANTE N° 2 APPROVATA CON DELIBERA DEL CONSIGLIO COMUNALE N° 5 DEL 06/03/2020

QUADRO D'UNIONE

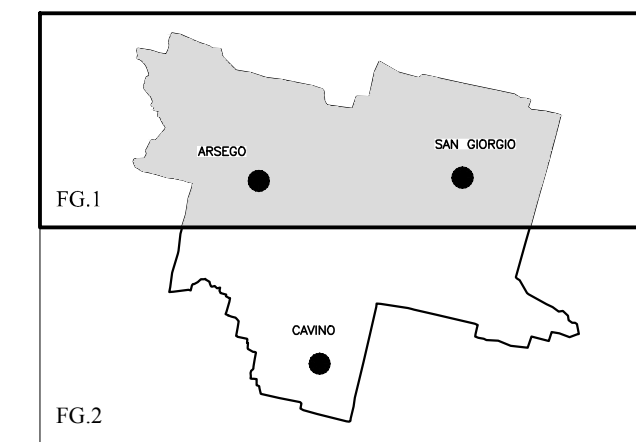

IL SINDACO
DANIELE CANELLA

IL RESPONSABILE SETTORE EDILIZIA PRIVATA
ED URBANISTICA
GASTONE ERMINIO AZZALIN

Data: 21/04/2020

Scala 1:5000

LEGENDA

● ● ●	CONFINE COMUNALE	RIFERIMENTO N. A.
*****	PERIMETRO DEL CENTRO STORICO	Art. 19
ZONE TERRITORIALI OMOGENEE		
[Red]	ZONA OMOGENEA A	Art. 19
[Pink]	ZONA OMOGENEA B	Art. 20
[Yellow]	ZONA OMOGENEA C1	Art. 21
[Orange]	ZONA OMOGENEA C1c - Completamento esterno ai centri abitati	Art. 22
[Green]	ZONA OMOGENEA C2 - Espansione	Art. 23
[Blue]	ZONA OMOGENEA D1 - Completamento	Art. 24
[Purple]	ZONA OMOGENEA D1 - Espansione	Art. 24
[Light Blue]	ZONA OMOGENEA D2 - Rotazione	Art. 25
[Dark Blue]	ZONA OMOGENEA D3 - d = distributore carburanti h = hotel	Art. 26
[Light Green]	ZONA OMOGENEA D3s - speciale da convenzione	Art. 26
[Dark Green]	ZONA OMOGENEA D4	Art. 27

ZONE A SERVIZI		Art. 29
[Blue]	AREA PER L'ISTRUZIONE	Art. 29.A
[Pink]	AREA ED ATTREZZATURE DI INTERESSE COMUNALE	Art. 29.B
[Green]	AREA A PARCO, PER IL GIOCO E LO SPORT	Art. 29.C
[P]	AREA PER PARCHEGGI	Art. 29.D
ZONE AGRICOLE		Art. 28
[White]	SOTTOZONA E2 - DI VALORE AGRICOLO PRODUTTIVO	Art. 28.1
[Light Green]	SOTTOZONA E2.2 - DI VALENZA AMBIENTALE	Art. 28.2
[Dark Green]	SOTTOZONA E3	Art. 28.3
FASCE DI RISPETTO - LIMITE DI INEDIFICABILITA'		Art. 12.D e Art. 33
[Dashed Line]	FASCE DI RISPETTO CIMITERIALE	Art. 12.E e Art. 33
[Orange]	ZONA PERQUATA	Art. 5.10 e Art. 23
[Dotted]	CIMITERO	Art. 32.b
[Pink]	SERVIZIO TECNOLOGICO	Art. 32.a
[Dashed Line]	P.P. VIGENTE	Art. 5.6
[Dotted Line]	P. d. L. VIGENTE	Art. 5.6
[Dotted]	AREA PERQUATA	Art. 5.10 e Art. 23
[Dotted]	OBBLIGO STRUMENTO ATTUATIVO	Art. 4
[Dotted]	PERIMETRO ZONA DEGRADATA	Art. 5.3
[+ + +]	PERIMETRO DELLE ZONE SIGNIFICATIVE VEDI PREVISIONI DEL P.R.G. IN SCALA 1:2000	
[Envelope]	PIAZZA	Art. 14.u)
[Black Square]	LOTTO INEDIFICATO DA mc.600	Art.21-Art. 22
[White Square]	LOTTO INEDIFICATO DA mc.1200	
INTERVENTI SULL'EDIFICATO ESISTENTE		
[Circle with N]	ATTIVITA' PRODUTTIVA DA AMPLIARE E/O CONFERMARE	Art. 10.A
[Triangle]	ATTIVITA' PRODUTTIVA DA TRASFERIRE	Art. 10.C
VIABILITA'		
[Grey Line]	VIABILITA' ESISTENTE	Art. 35
[Red Line]	VIABILITA' DI PROGETTO	Art. 35
[Green]	VERDE PRIVATO	
[Blue Line]	VINCOLO PER IMPIANTI DI TELEFONIA MOBILE	D.C.C. n. 5 del 28/02/2002
[Dotted Line]	VIABILITA' DI VARIANTE	D.C.C. n. 30 del 12/07/2002
[Dotted Line]	PISTA CICLABILE IN PROGETTO	
[Red Dashed Box]	1- SUAP LU.C.M.E. s.r.l. 2- SUAP ALTAR s.r.l. 3- SUAP FLORICOLTURA CAVINATO 4- SUAP ZEP PRO s.r.l. 5- SUAP CASTELFOOD s.r.l.	

