


su B B)

VIA FASOLATI

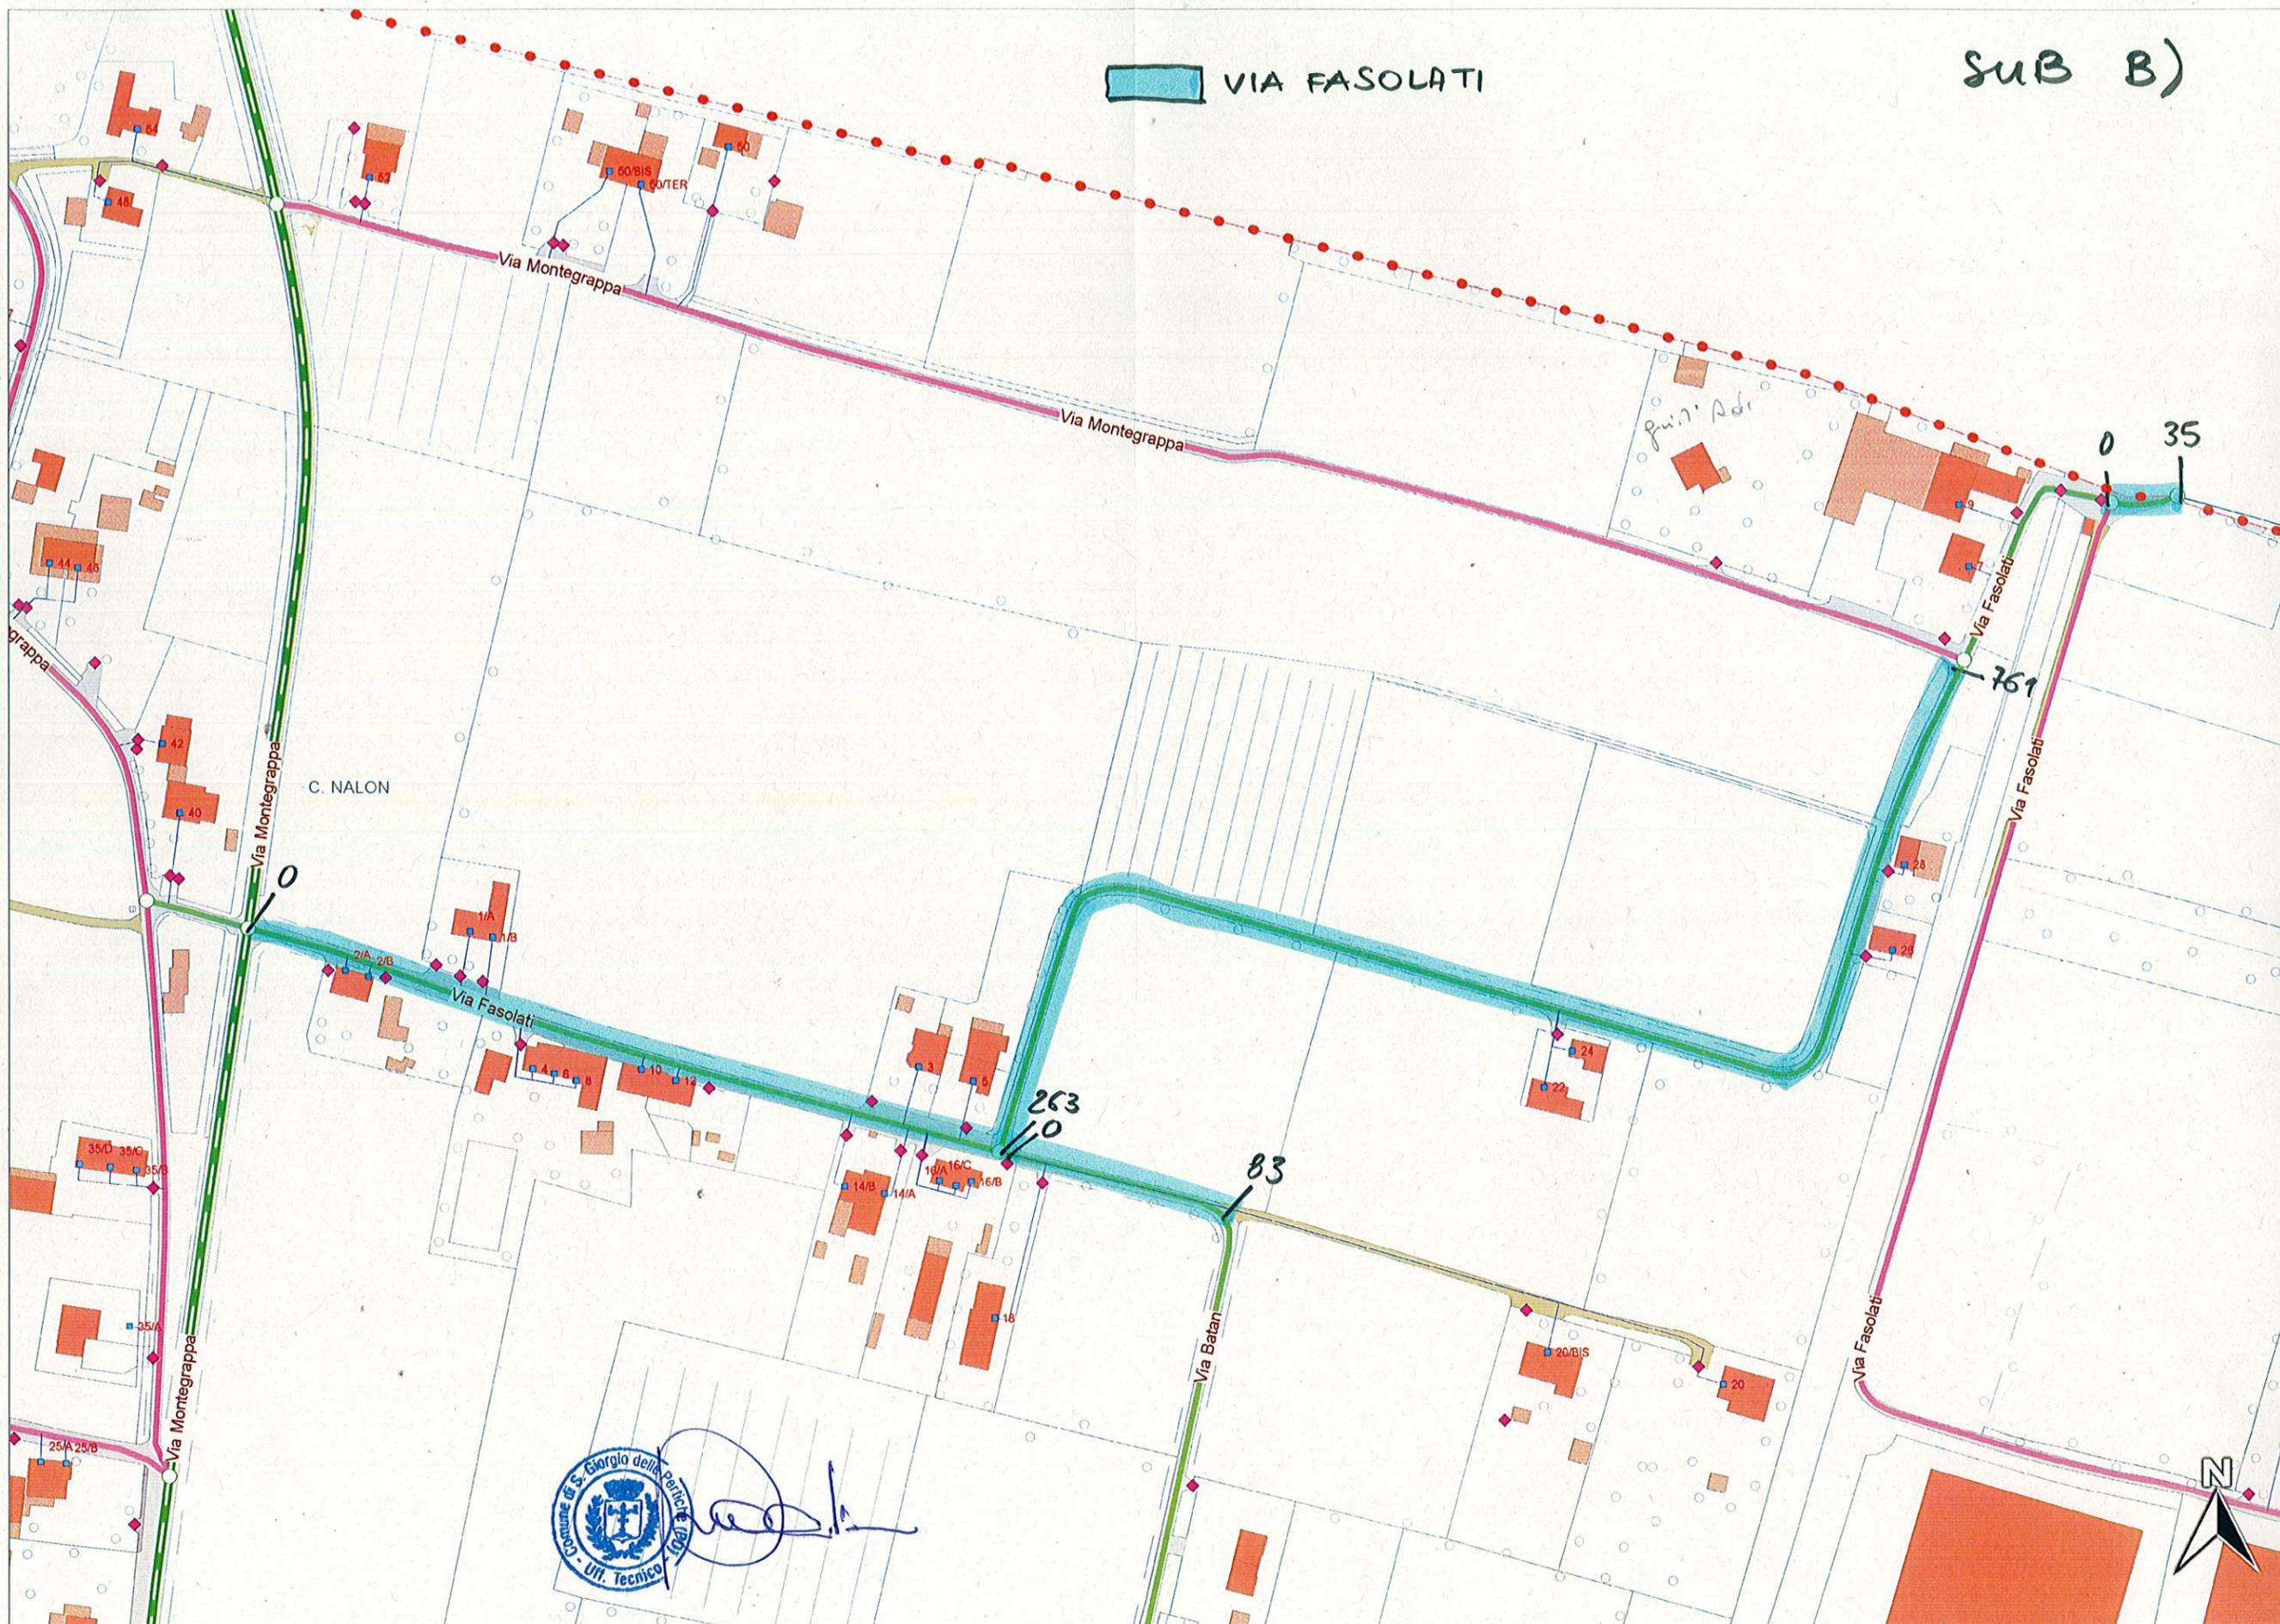

Comune di S. Giorgio delle Pertiche
Uff. Tecnica